



UNITA' 10

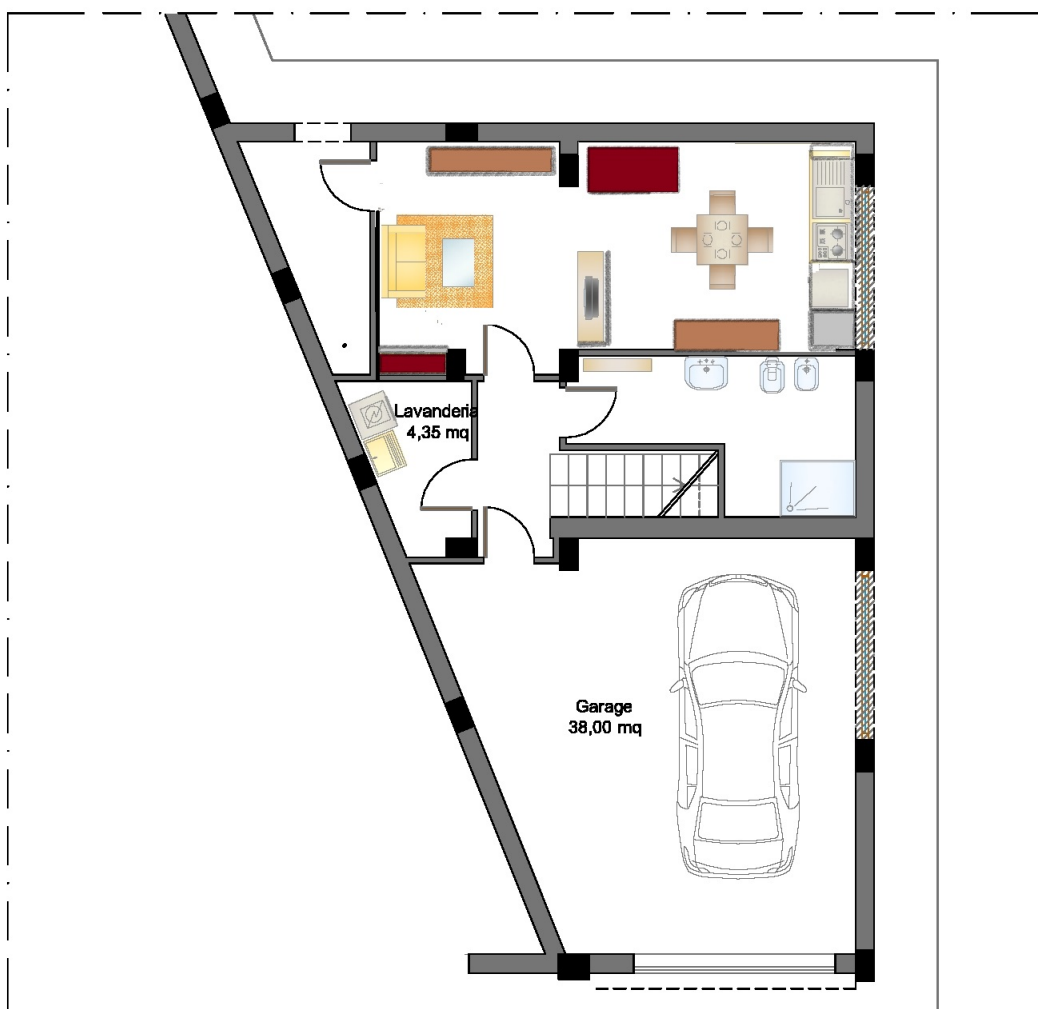

Pianta piano cantinato con cucina, soggiorno e bagno

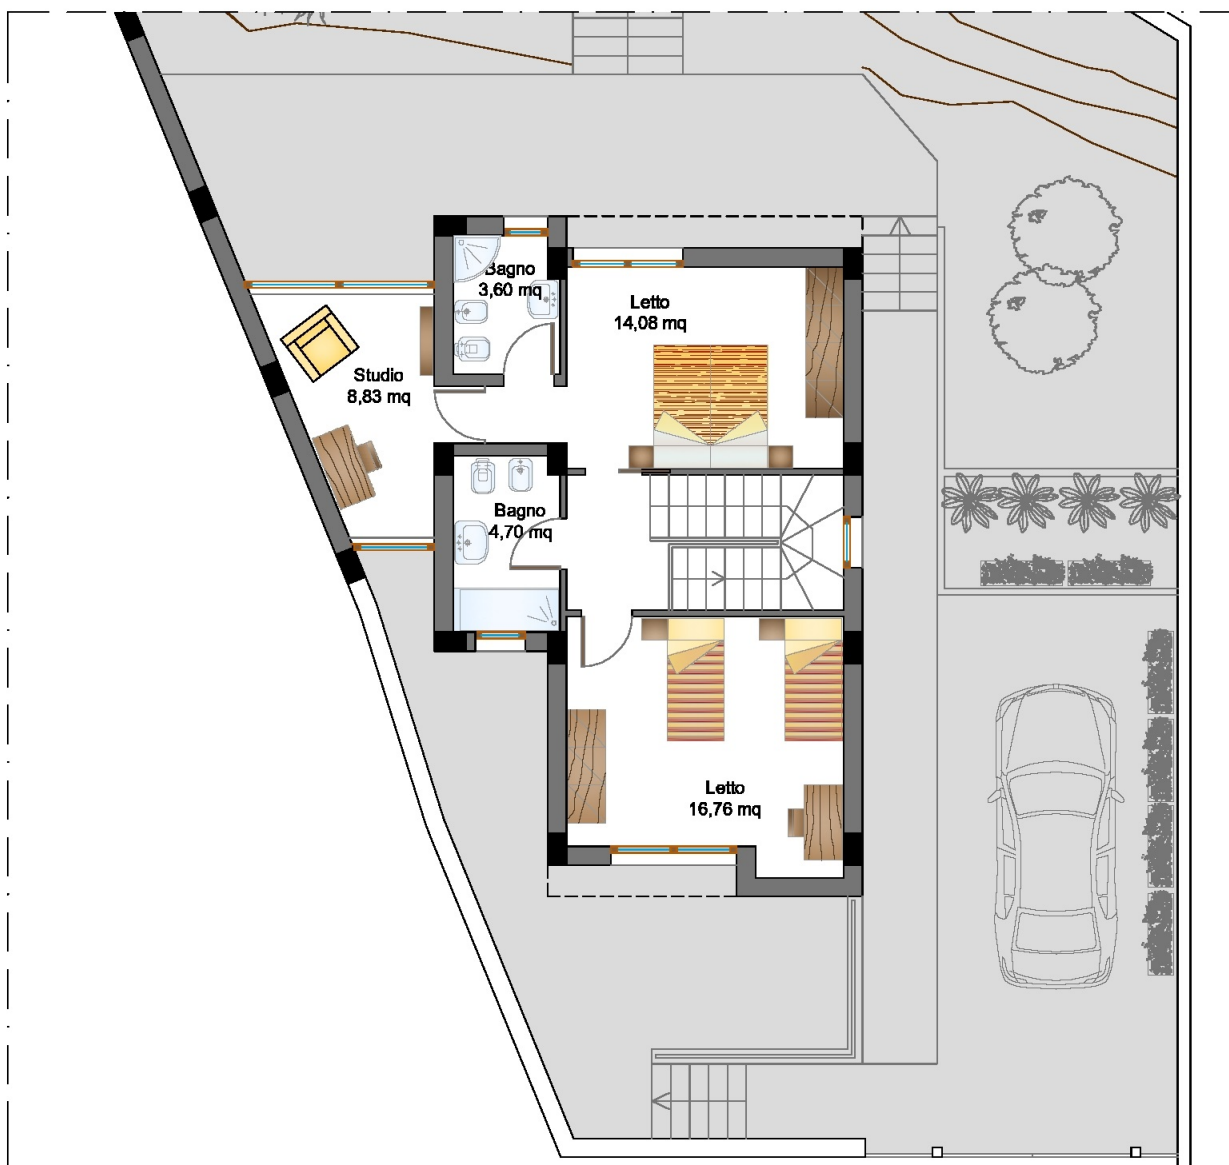

Pianta piano primo senza veranda

Scala 1:100