





Pianta piano terra

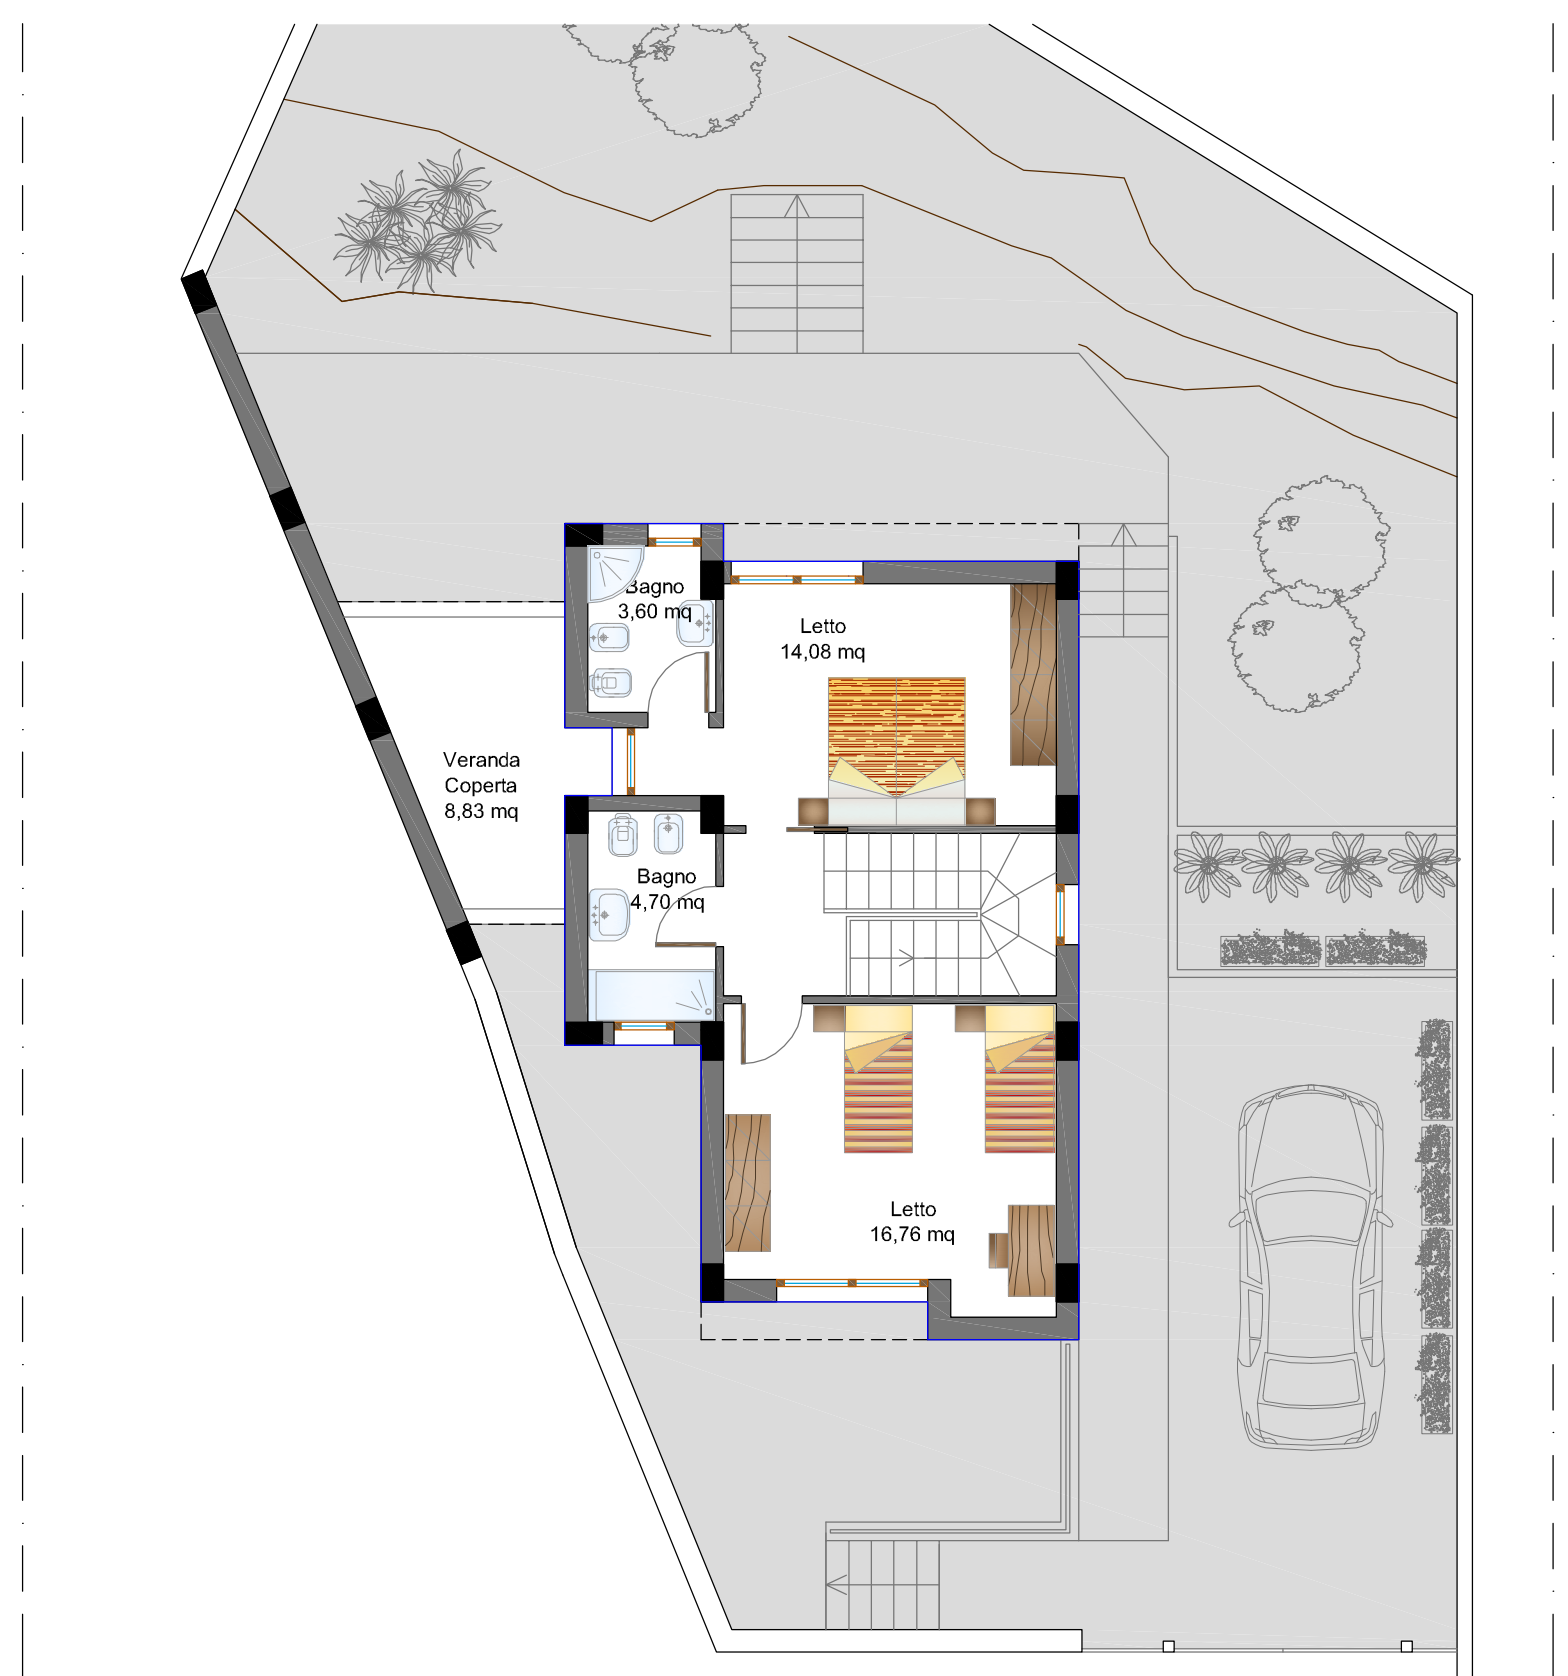

Pianta piano primo con veranda

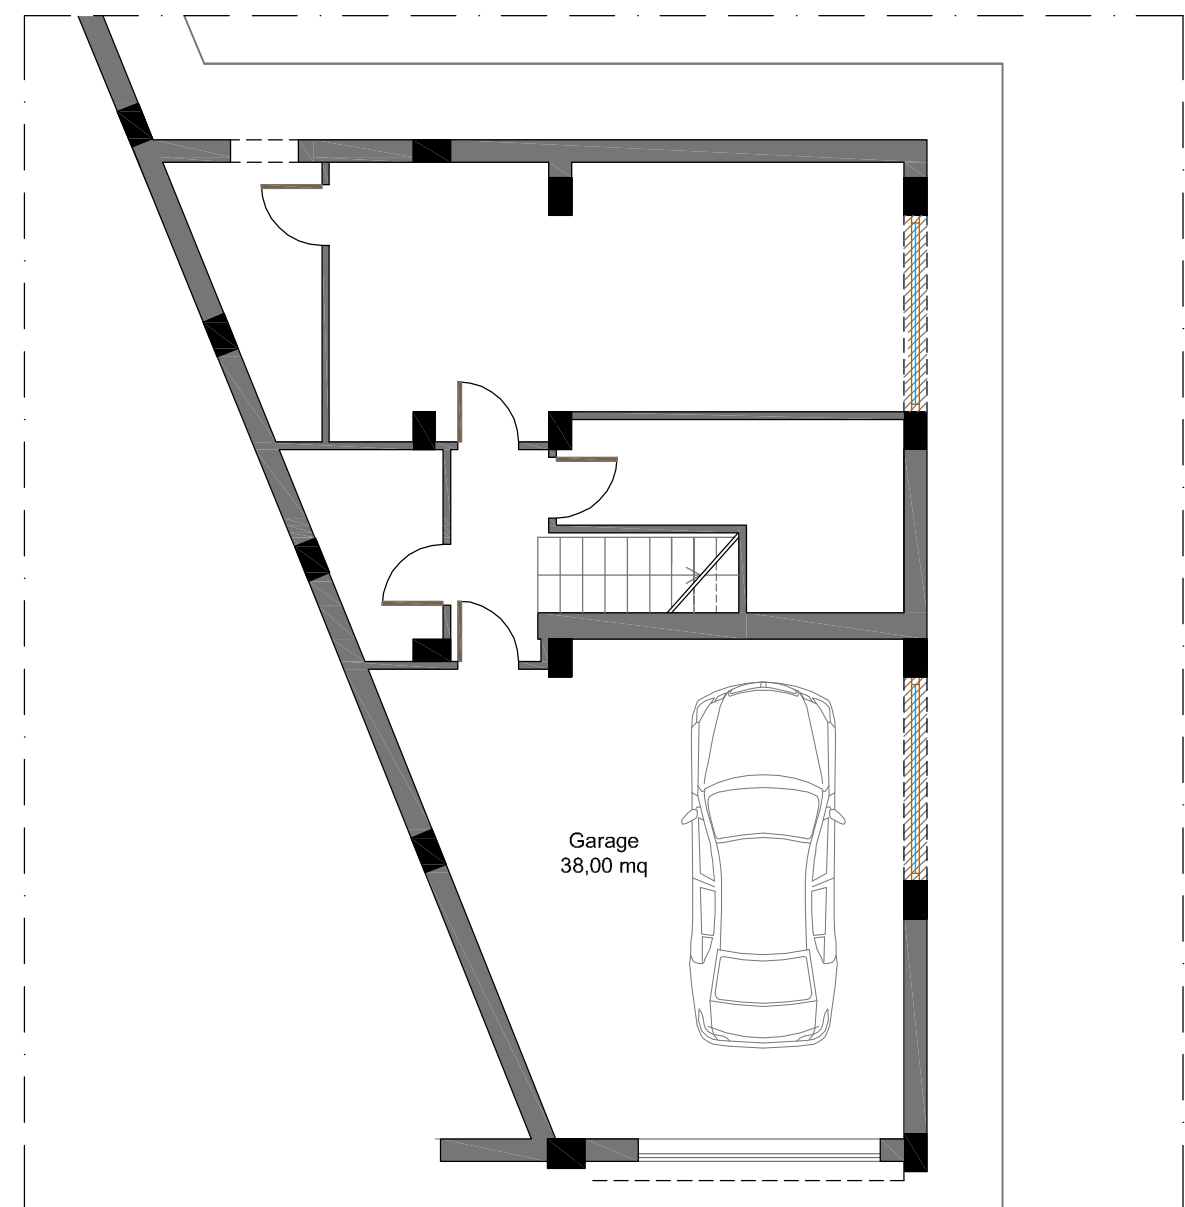

Pianta piano cantinato

Scala 1:100